




NORDWESTFASSADE

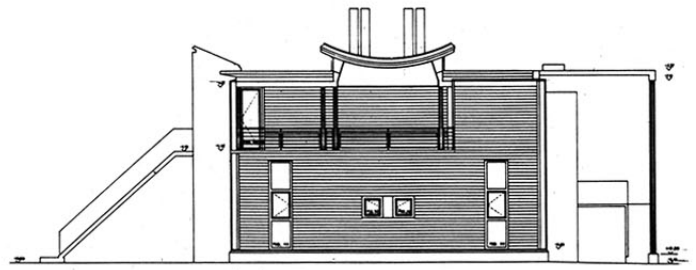


SÜDOSTFASSADE

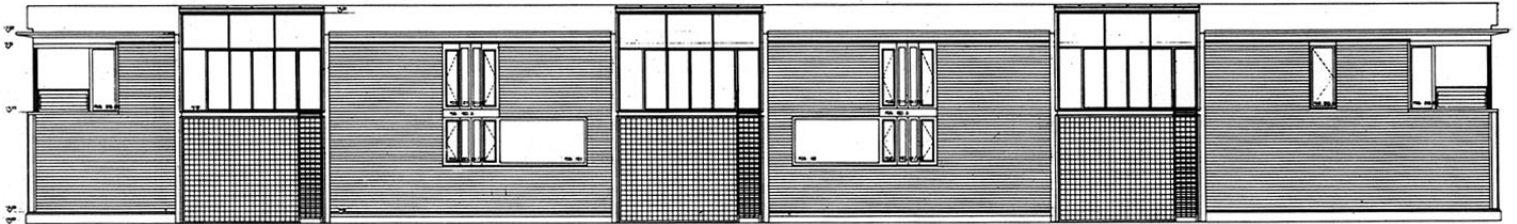

SÜDWESTFASSADE

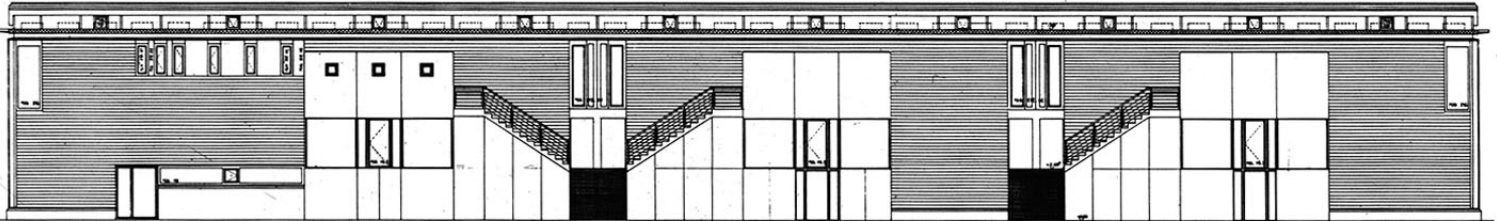

LÄNGSSCHNITT 08.1

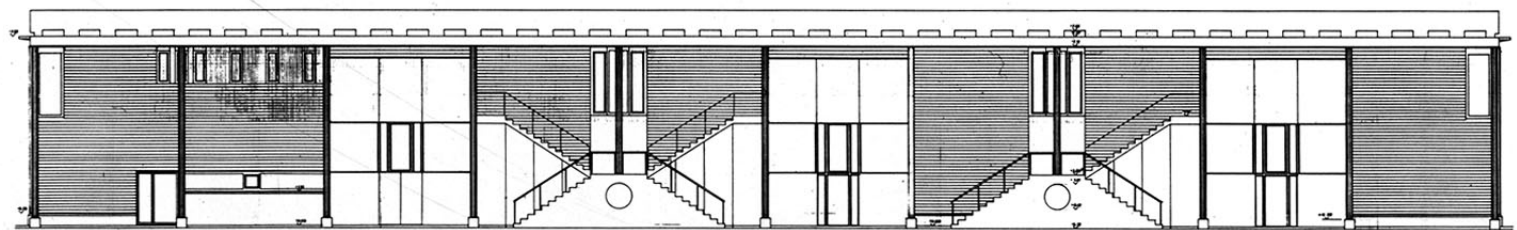

NORDOSTFASSADE

09
 UNIVERSITÄT
 SÜDOSTFASSADE
 1:50
 1988

08
 LÄNGSSCHNITT 08.1
 1:50
 1988